


Anlage 1

Denkmalbereich Stadtkern Potsdam

Räumlicher Geltungsbereich
Entwurf Stand 15.12.2015

 Stadtkern Potsdam

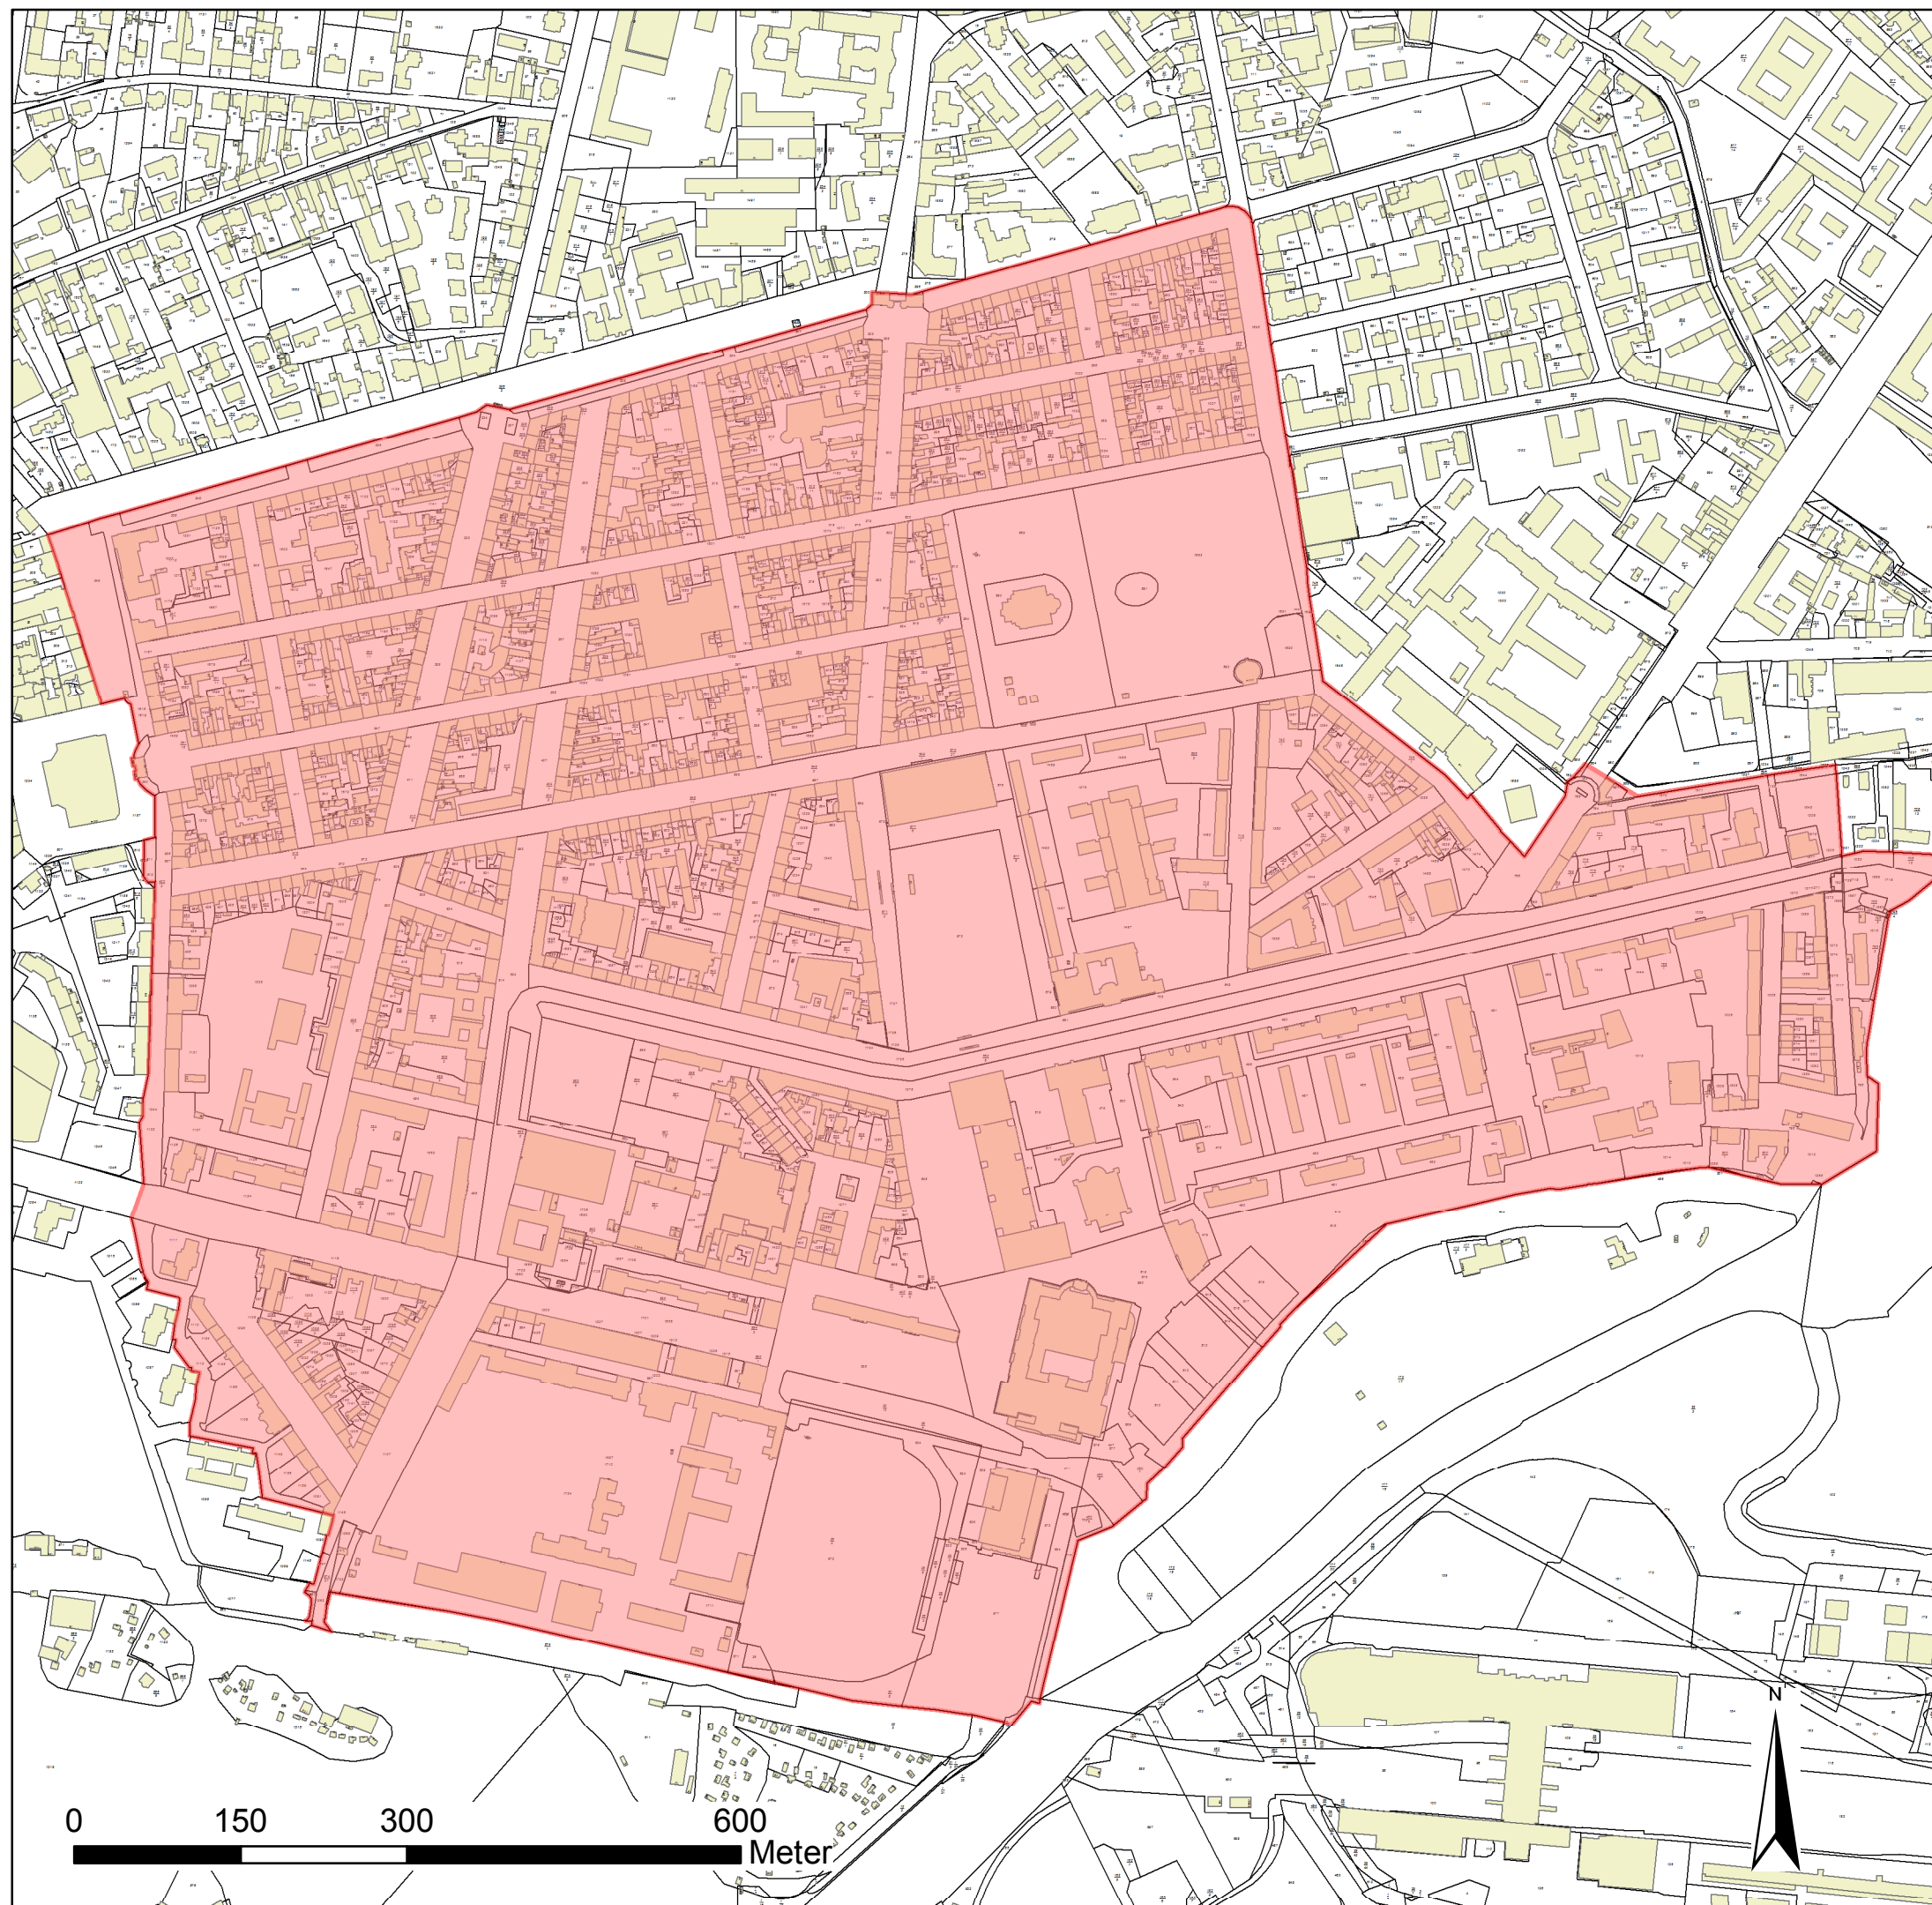

Bereich Untere Denkmalschutzbehörde

Planbearbeiter: A. Sbrzesny

Maßstab: 1:6000 , Arbeitsstand: 15.12.2015

Stadtkarte+ALK © Nichtamtliche Darstellung
der Liegenschaftskarte und der Stadtkarte
Potsdam. Die Vervielfältigung, Umarbeitung und
Weitergabe ist an Dritte ist nur mit Zustimmung
des Fachbereiches Kataster und Vermessung der
Landeshauptstadt Potsdam erlaubt.